

cella: 35
MODULARIO
F. rig. rend. 406

Elaborato planimetrico > - Sub:



MINISTERO DELLE FINANZE

DIPARTIMENTO DEL TERRITORIO


CATASTO EDILIZIO URBANO (RDL 13-4-1939, n. 652)

MOD. AN (CEU)



LIRE
800

Planimetria di u.i.u. in Comune di TREVISO via San NICOLÒ civ.

ESTRATTO DI MAPPA
comune di TREVISO
Sezione E - Foglio 4
Mappale 35
scala 1:1000

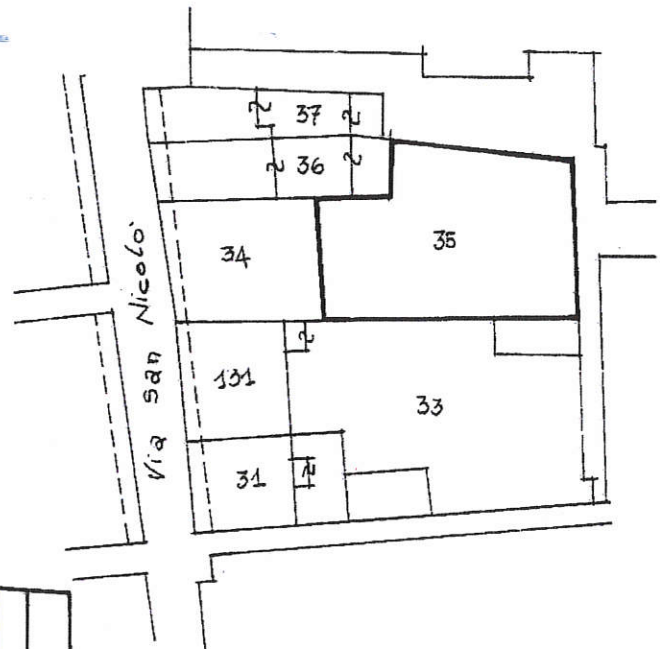

PIANTA PIANO SEMINTERRATO

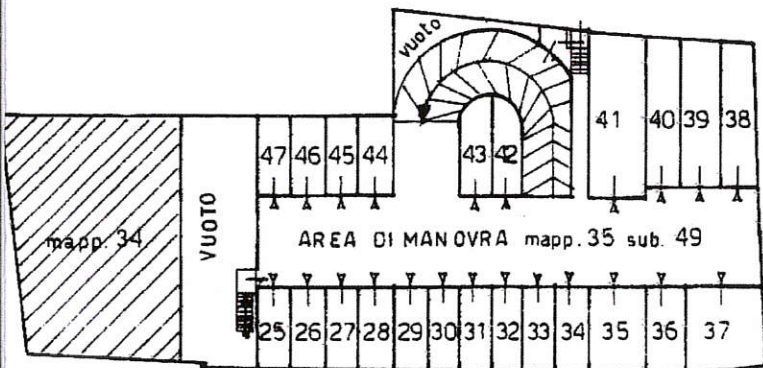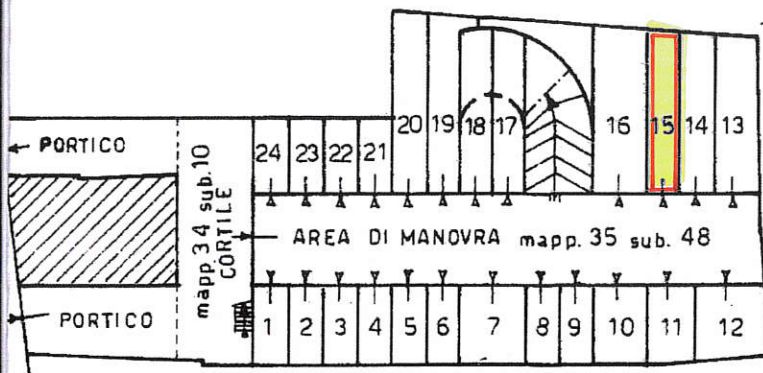

PIANTA PIANO RIALZATO

ORIENTAMENTO



SCALA DI 1:500

Dichiarazione di N.C.
Denuncia di variazione

Compilata dal geometra
BOSCHETTI TIZIANO
(Titolo, cognome e nome)

Iscritto all'albo de geometri
TREVISO 1924



RISERVATO ALL'UFFICIO

Identificativi catastali:
F. E-4 0000