


PIANTA PIANO INTERRATO

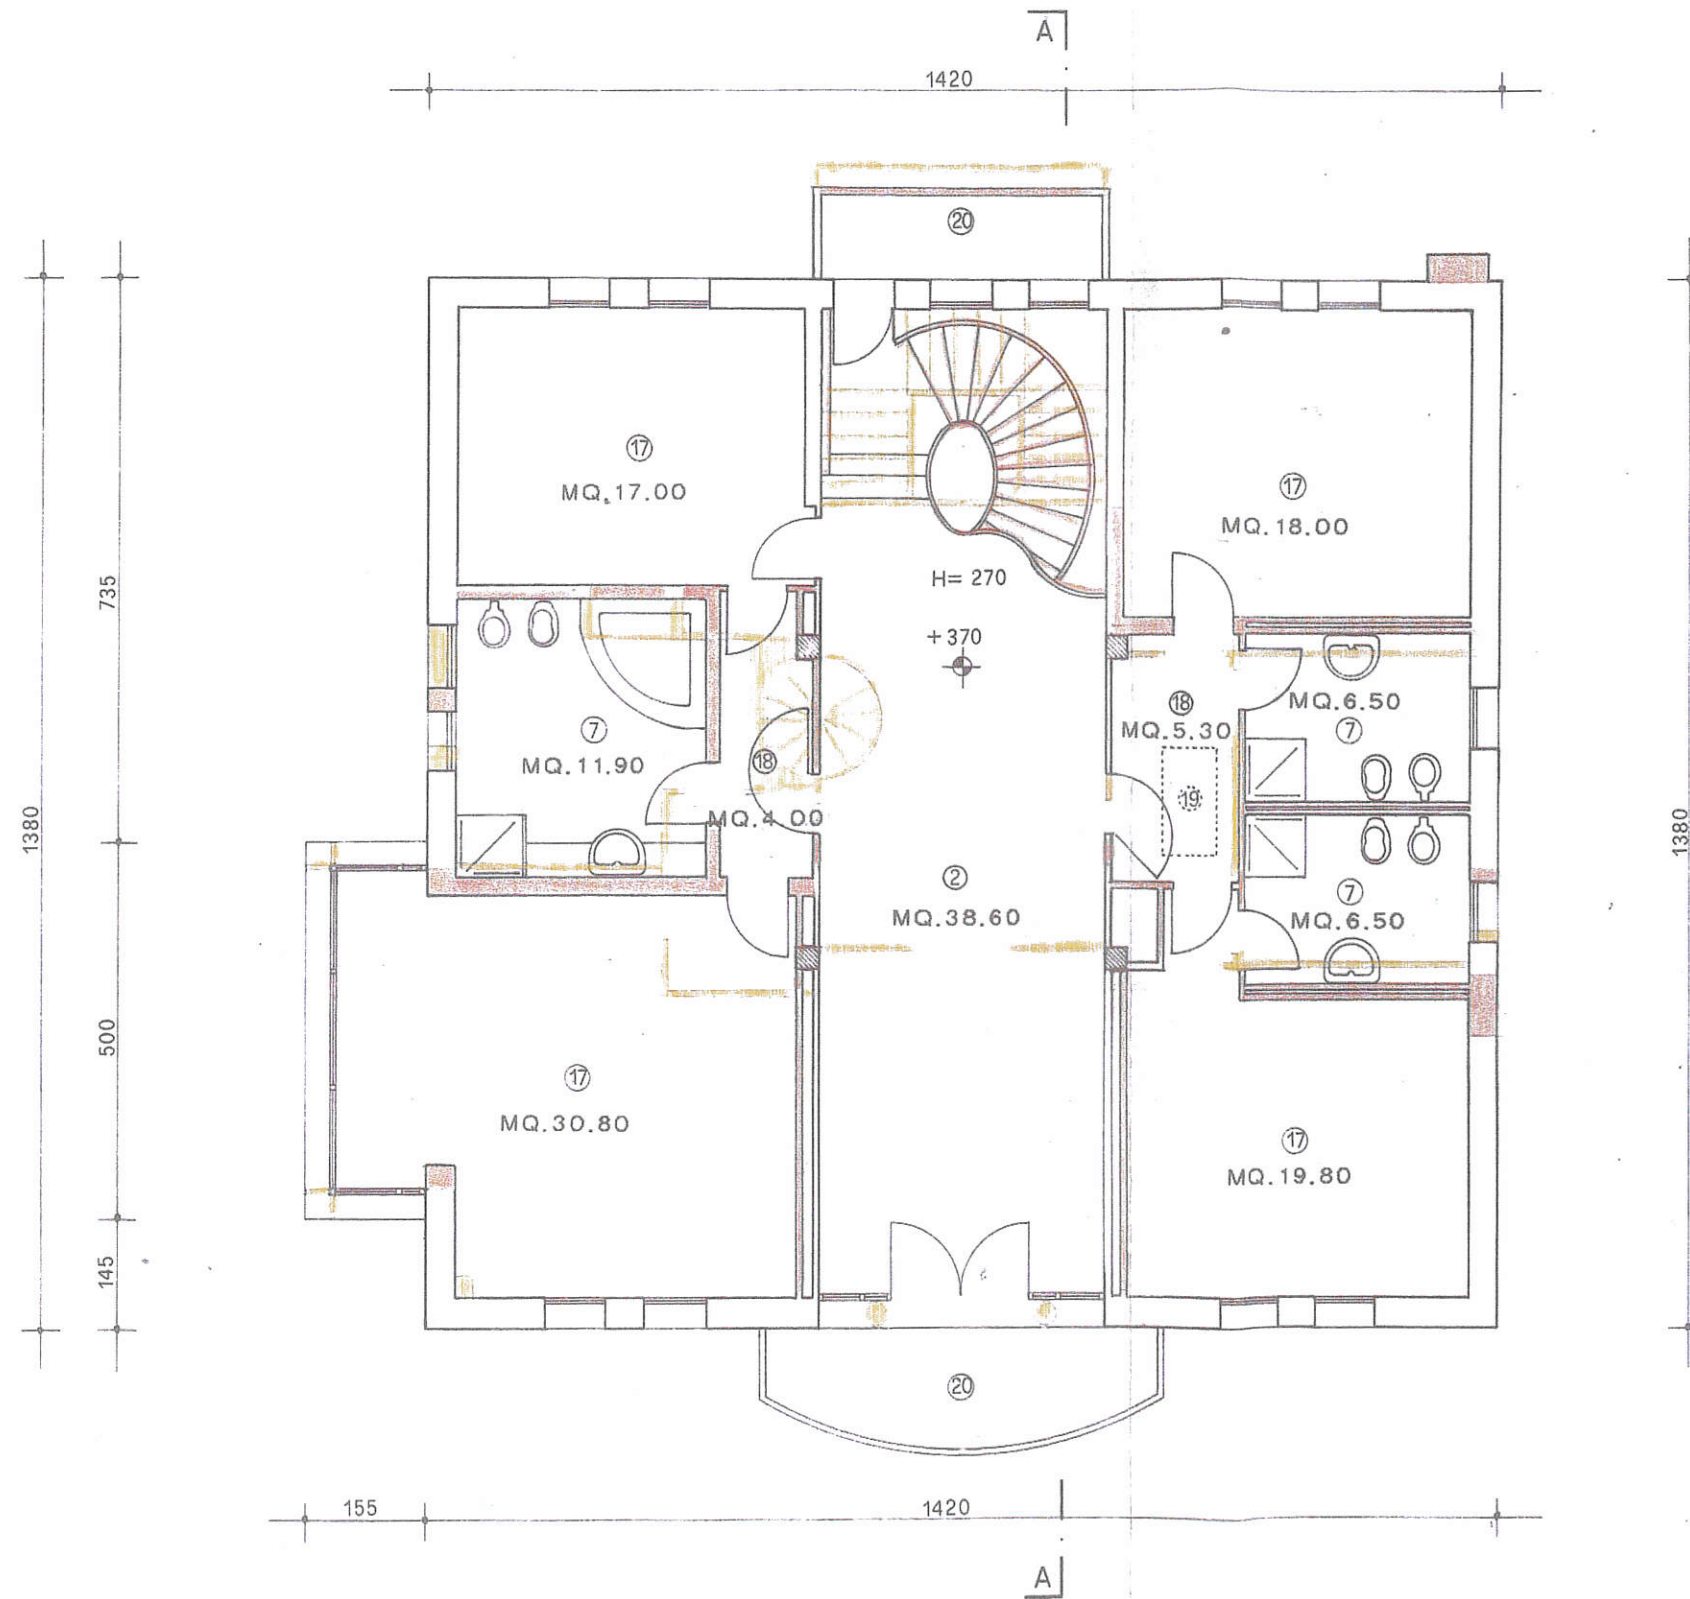

LEGENDA

- 1 INGRESSO
- 2 SOGGIORNO
- 3 PRANZO-SOGGIORNO
- 4 CUCINA
- 5 PRANZO
- 6 GUARDAROBA
- 7 BAGNO
- 8 STUDIO
- 9 STIRERIA
- 10 LAVANDERIA E C.T.
- 11 DISPENSA-CANTINA
- 12 TAVERNA
- 13 GARAGE
- 14 ANTI W.C.
- 15 W.C.
- 16 VASCA D'ACQUA
- 17 CAMERA
- 18 DISIMPEGNO
- 19 SCALETTA DI ACCESSO AL SOTTOTETTO
- 20 TERRAZZA
- 21 RIPOSTIGLIO

PIANTA PIANO PRIMO