


Data: 08/03/2021 - n. T348170 - Richiedente: TTTMRC71R11L407D

Agenzia delle Entrate CATASTO FABBRICATI Ufficio Provinciale di Treviso	Dichiarazione protocollata n. TV0094436 del 05/11/2020	
	Comune di Treviso	
	Vicolo Venti Settembre	cav. 13
	Identificativi Catastali:	Compilata da: Scapin Stefano
	Sezione: E	Iscritto all'albo: Geometri
	Foglio: 2	Prov. Treviso
	Particella: 758	N. 3450
	Subalterno: 29	

Planimetria
Scheda n. 1 Scala 1:200

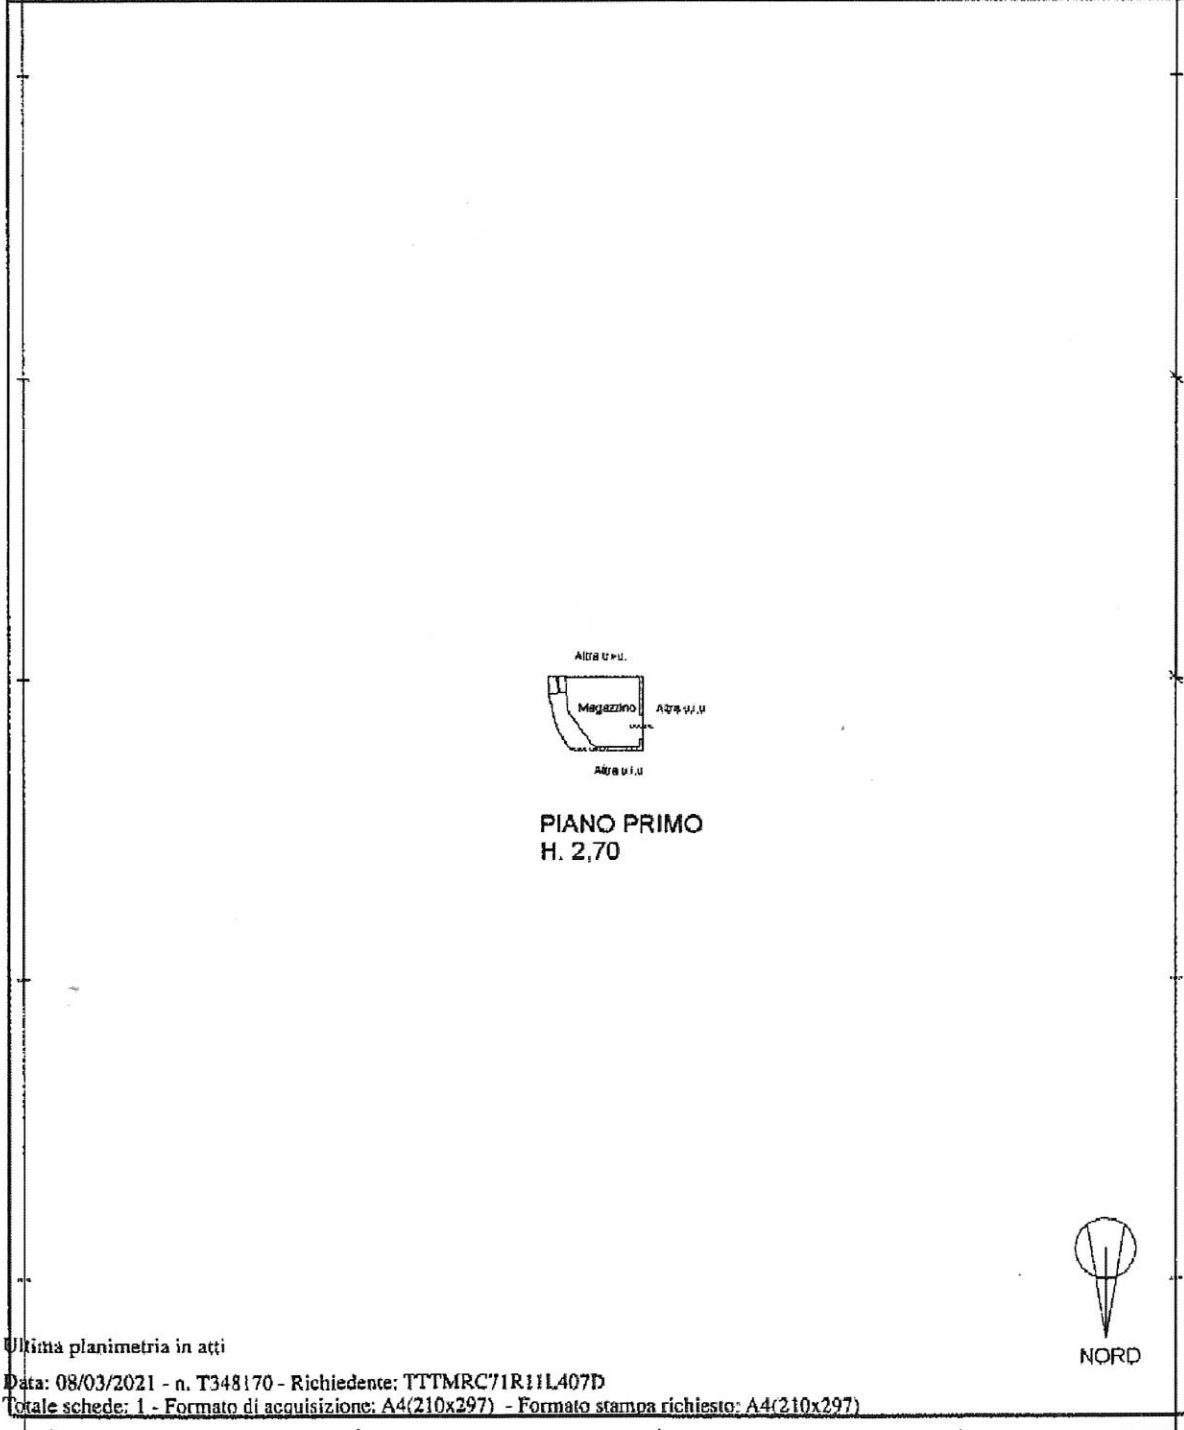

PIANO PRIMO
H. 2,70



Catasto dei Fabbricati - Situazione al 08/03/2021 - Comune di TREVISO (L407) - < Sez. Urb.: E - Foglio: 2 - Particella: 758 - Subalterno: 29 >
VICOLO VENTI SETTEMBRE n. 13 piano: 1;

Ultima planimetria in atti

Data: 08/03/2021 - n. T348170 - Richiedente: TTTMRC71R11L407D

Totale schede: 1 - Formato di acquisizione: A4(210x297) - Formato stampa richiesto: A4(210x297)