

**Agenzia delle Entrate  
CATASTO FABBRICATI  
Ufficio Provinciale di  
Treviso**

Dichiarazione protocollo n. IV0094436 del 05/11/2020

Comuna di Treviso

Vicolo Venti Settembre

civ. 13

Identificativi Catastali:

Sesione: E

Foglio: 2

Particella: 758

Subalterno: 38

Compilata da:  
Scapin Stefano

Iscritto all'albo:  
Geometri


Prov. Treviso

N. 3460

Planimetria

Scheda n. 1

Scala 1:200

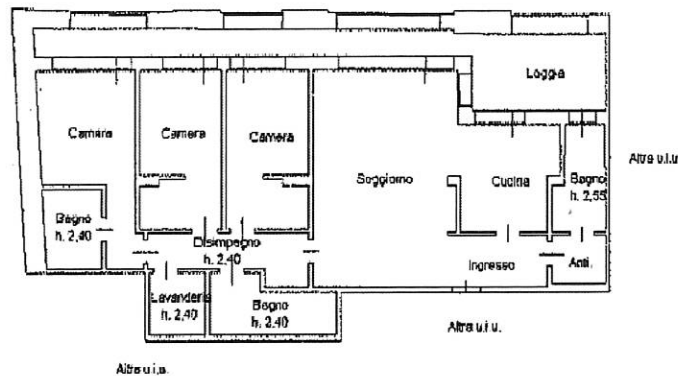

**PIANO SECONDO  
H. 2,70**



Catasto dei Fabbricati - Situazione al 10/03/2021 - Comune di TREVISO (L407) - < Sez. Urb. E - Foglio: 2 - Particella: 758 - Subalterno: 38 >  
 VICOLO VENTI SETTEMBRE n. 13 piano: 2;

Ultima planimetria in atti

Data: 10/03/2021 - n. T196565 - Richiedente: TTTMRC71R11L407D

Totale schede: 1 - Formato di acquisizione: A4(210x297) - Formato stampa richiesto: A4(210x297)