


<b>Agenzia delle Entrate CATASTO FABBRICATI Ufficio Provinciale di Treviso</b>	Dichiarazione protocollo n. TV0094436 del 05/11/2020	
	Comune di Treviso Vicolo Venti Settembre civ. 13	
Identificativi Catastali: Sezione: E Foglio: 2 Particella: 758 Subalterno: 16	Compilata da: Scopin Stefano	N. 3460
	Scritta all'albo: Geometri	
Planimetria Scheda n. 1      Scala 1:200	Prov. Treviso	

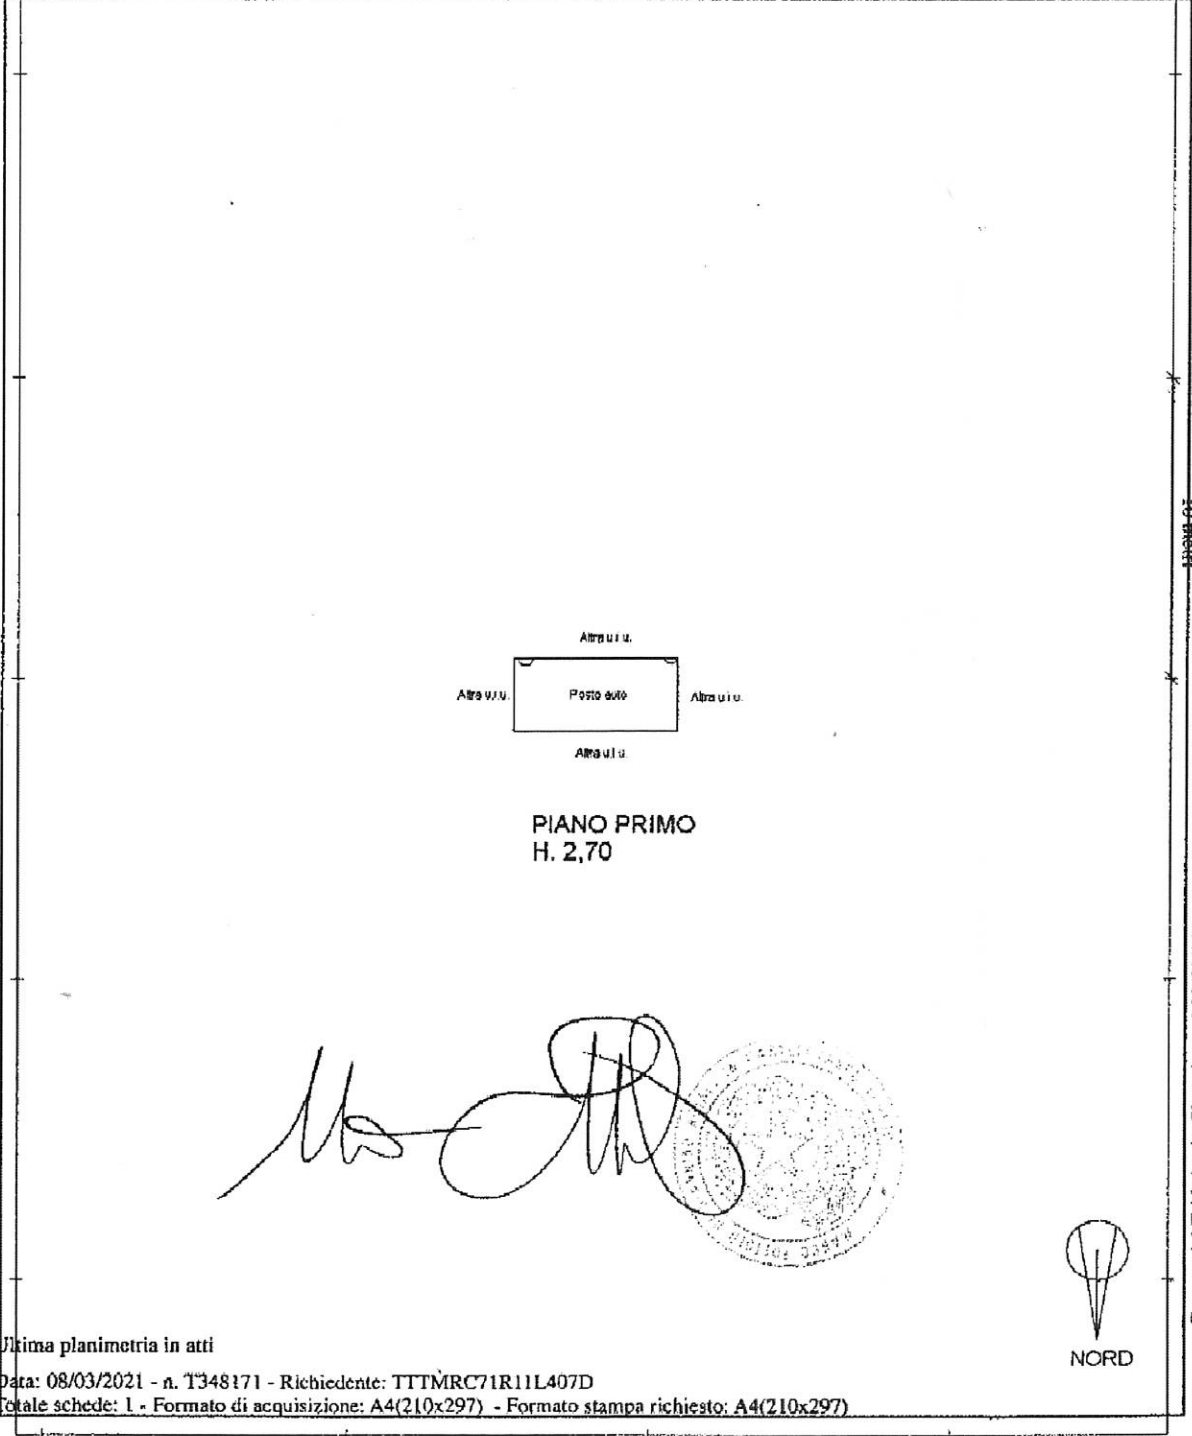

Catasto dei Fabbricati - Situazione al 08/03/2021 - Comune di TREVISO (L.407) - < Sez.Urb.: L - Foglio: 2 - Particella: 758 - Subalterno: 16 >  
VICOLO VENTI SETTEMBRE n. 13 piano: 1;

Ultima planimetria in atti