



PALAZZO ROGGIA

TREVISO

TREVISO - Palazzo Roggia



FONDAZIONE
BENETTON

MUNICIPIO



PALAZZO ROGGIA
TREVISO

PIAZZA
SAN VITO

PIAZZA
DUOMO

PIAZZA
DEI SIGNORI

PIAZZA
POLA



19




CHIA DI TREVISO
VIA L. AURI
Zona
traffico limitato
eccezioni
veicoli autorizzati
solo verso
Chia di Treviso

eccezioni
veicoli
autorizzati

FIORENTINO
PASTICCERIA
PASTICCERIA
PASTICCERIA

REGALIA

PIANO TERRA

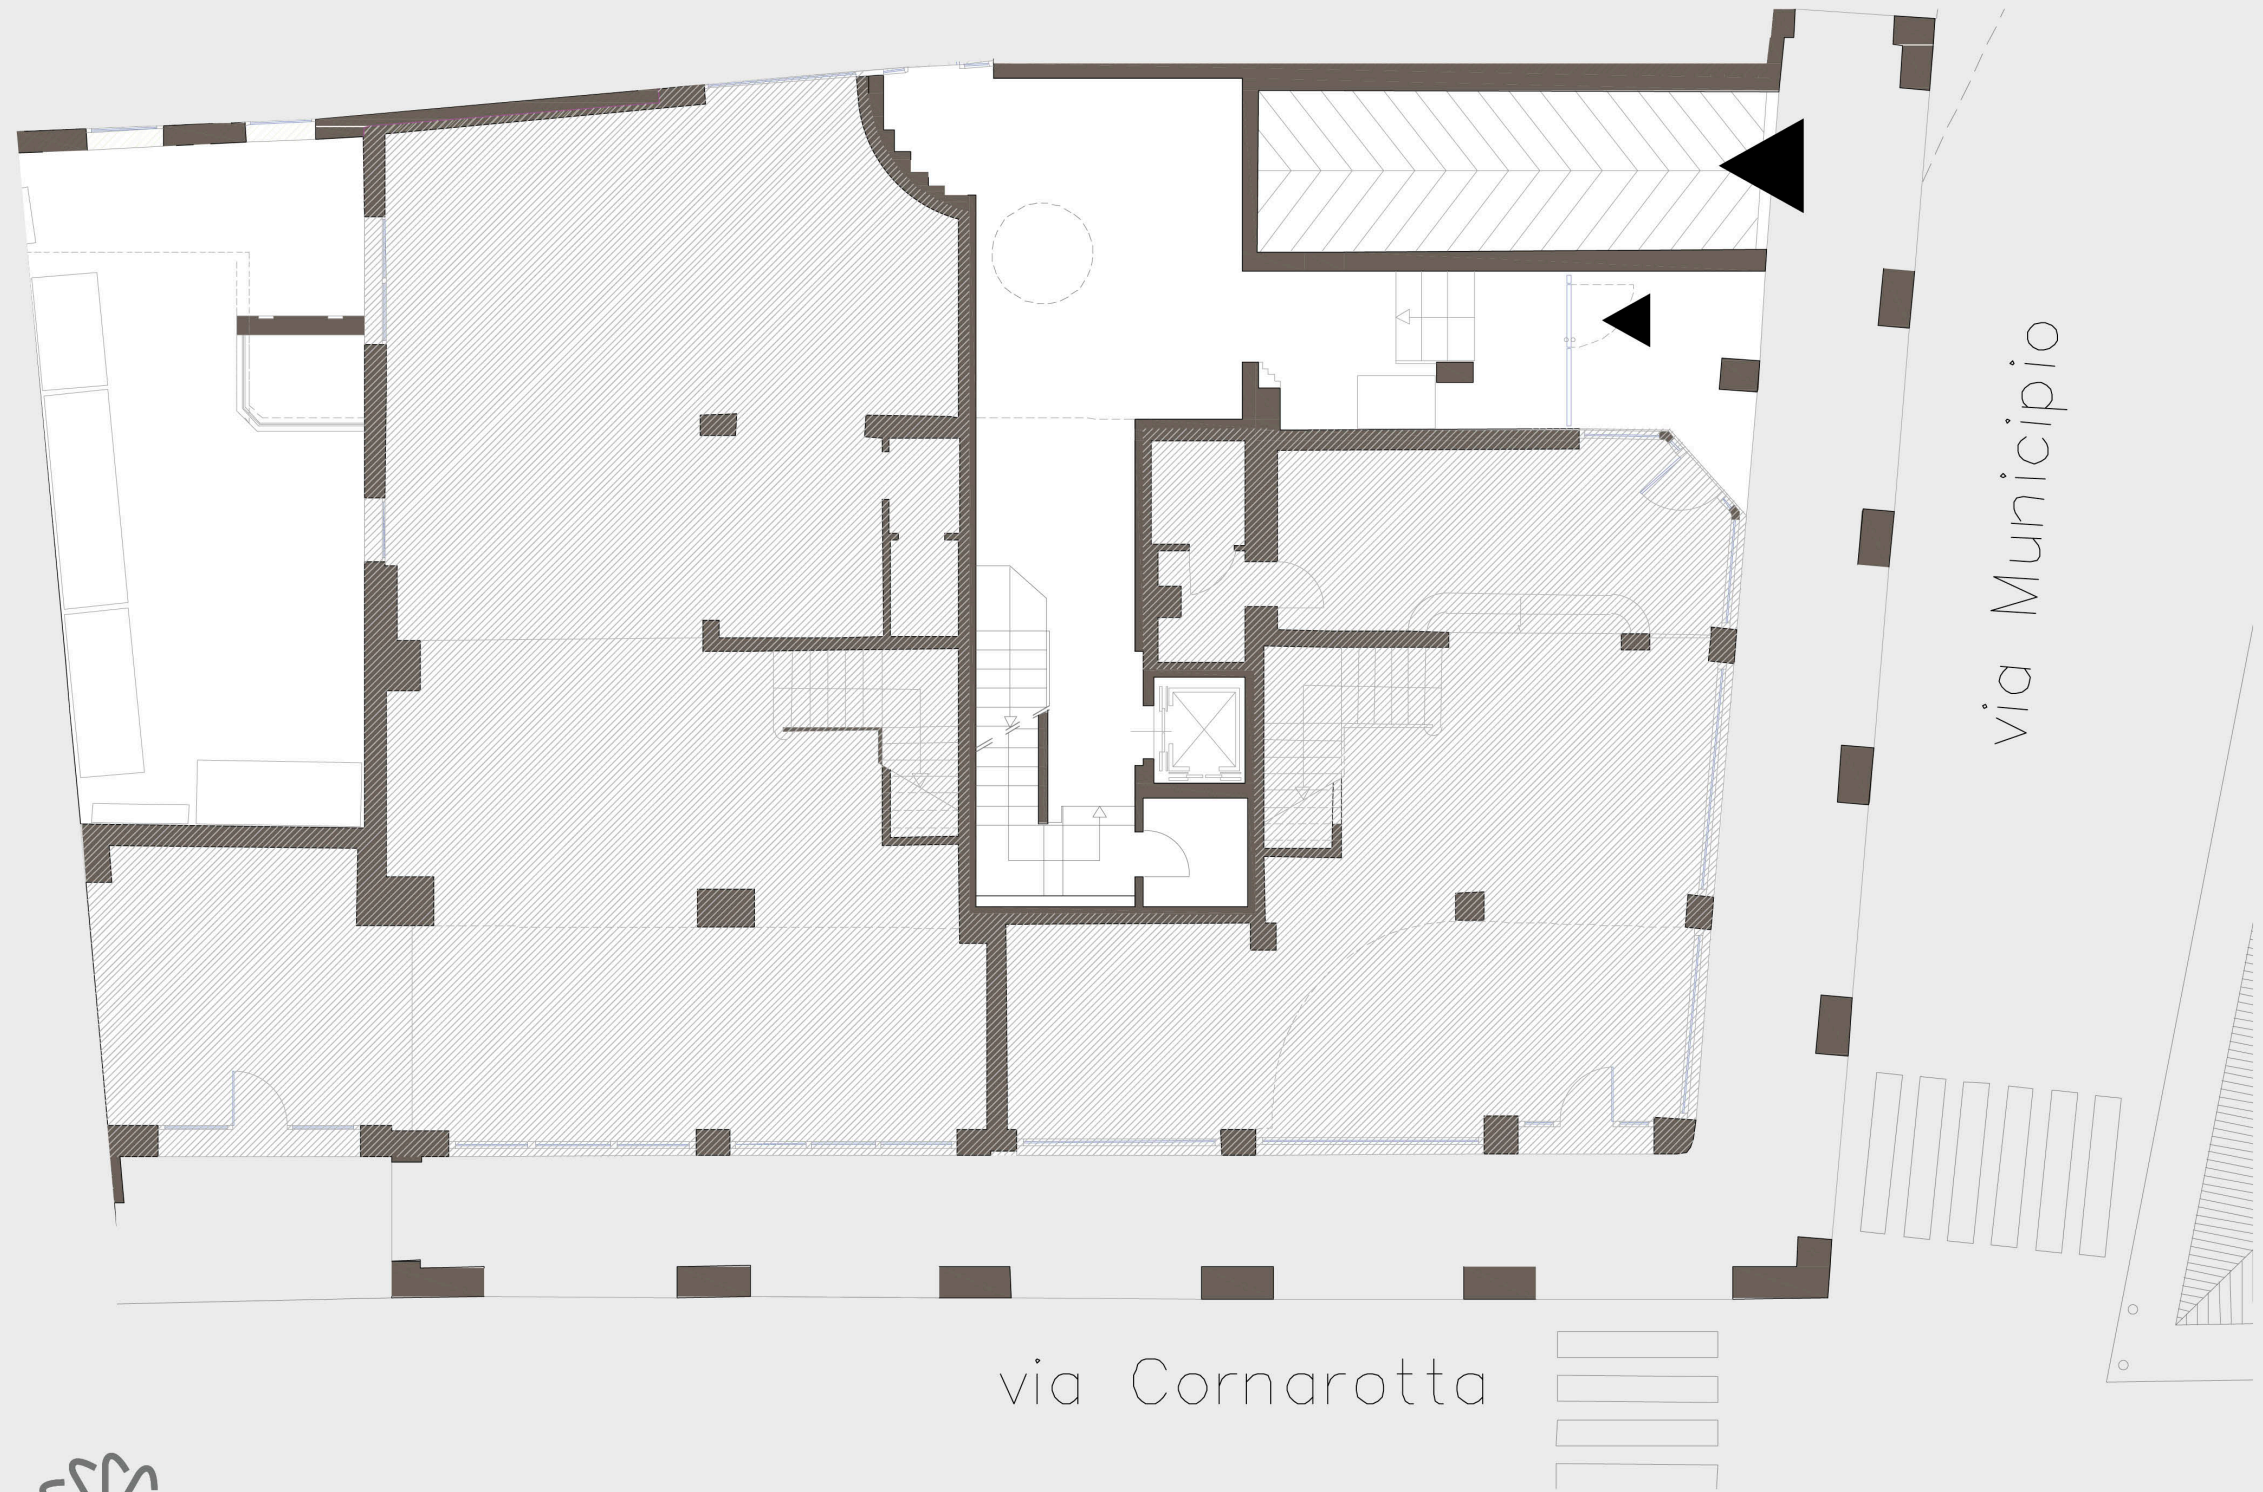

via Municipio

via Cornarotta




PALAZZO ROGGIA
TREVISO

PIANO PRIMO





PIANO SECONDO



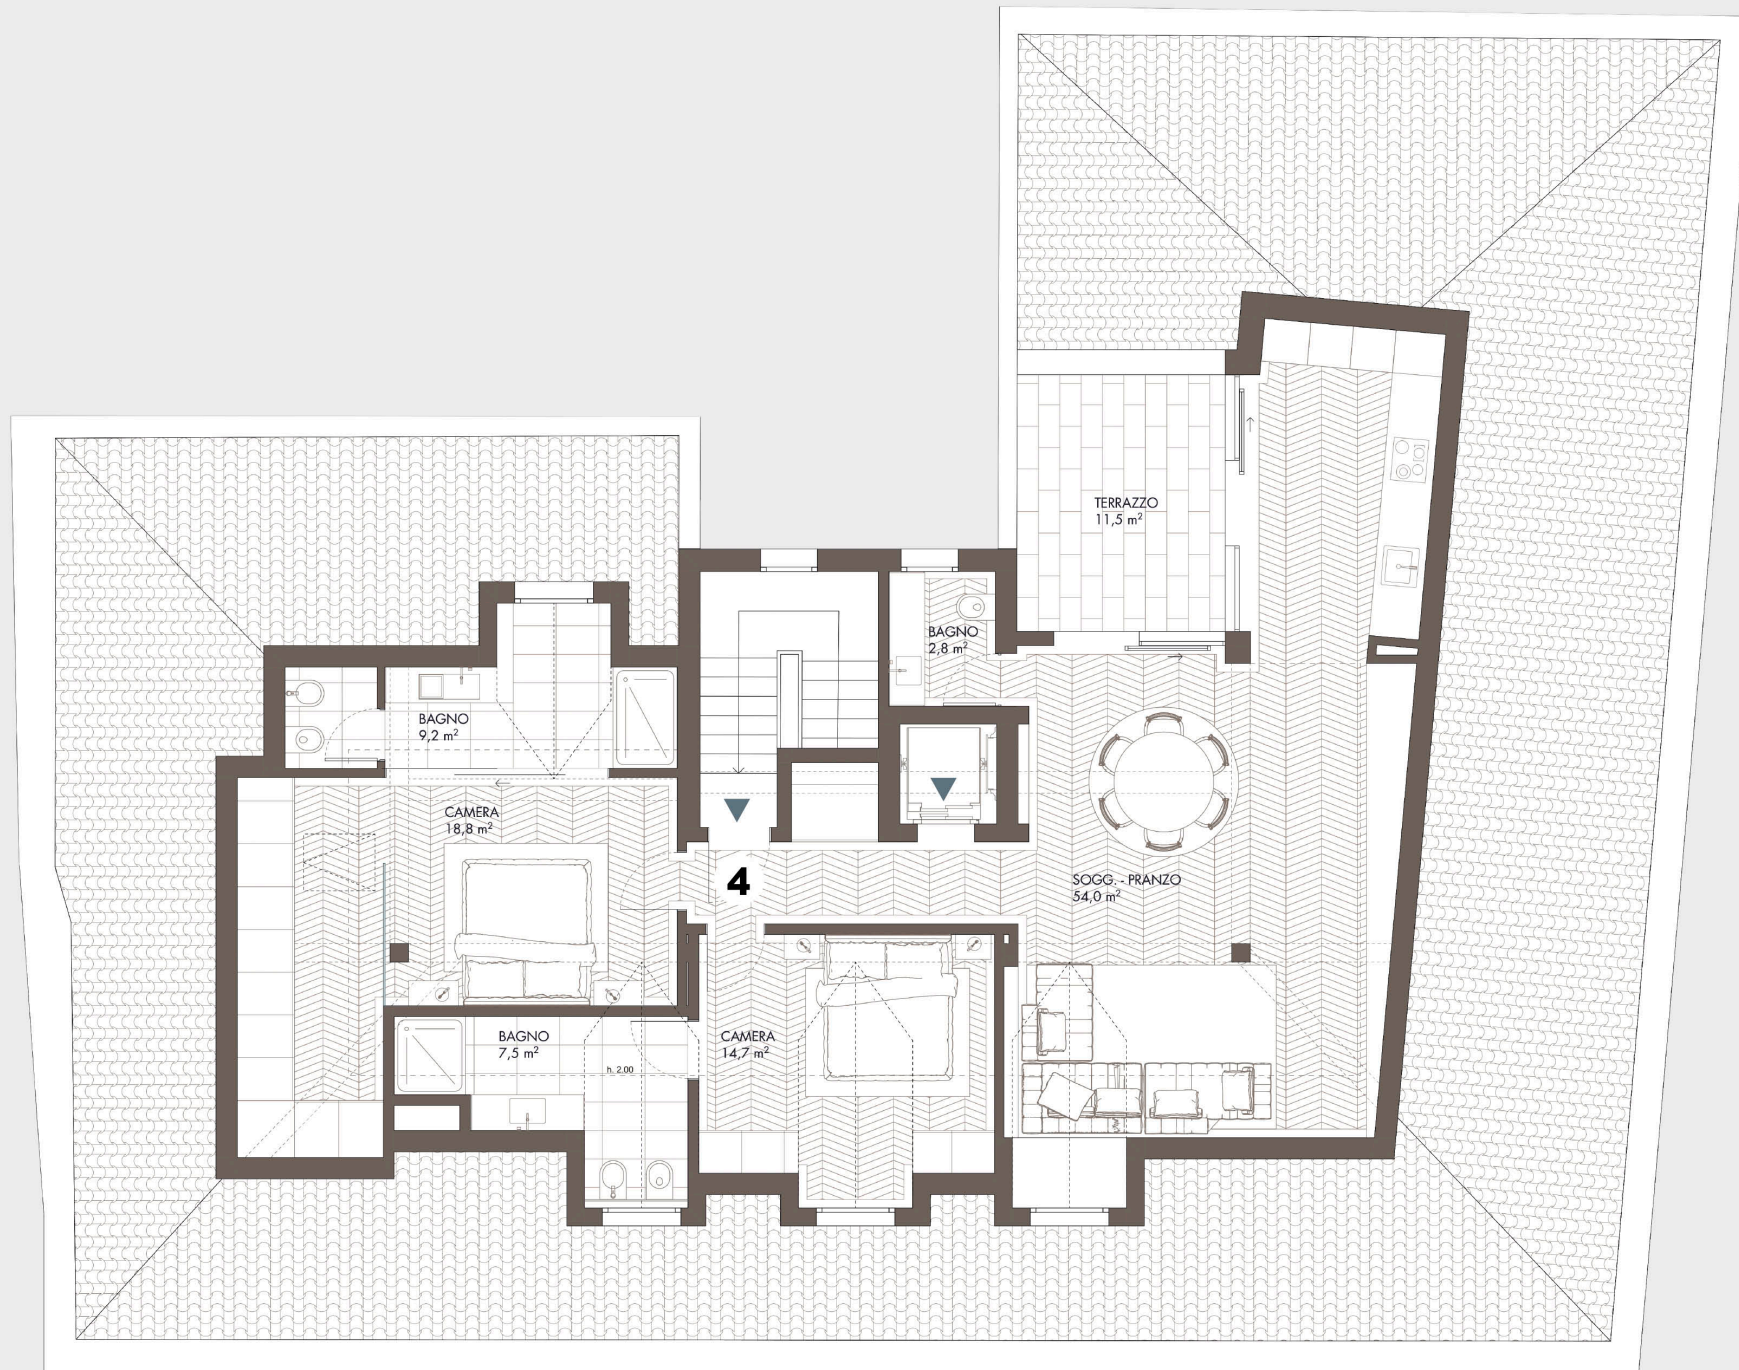

PIANO INTERRATO

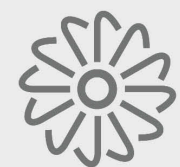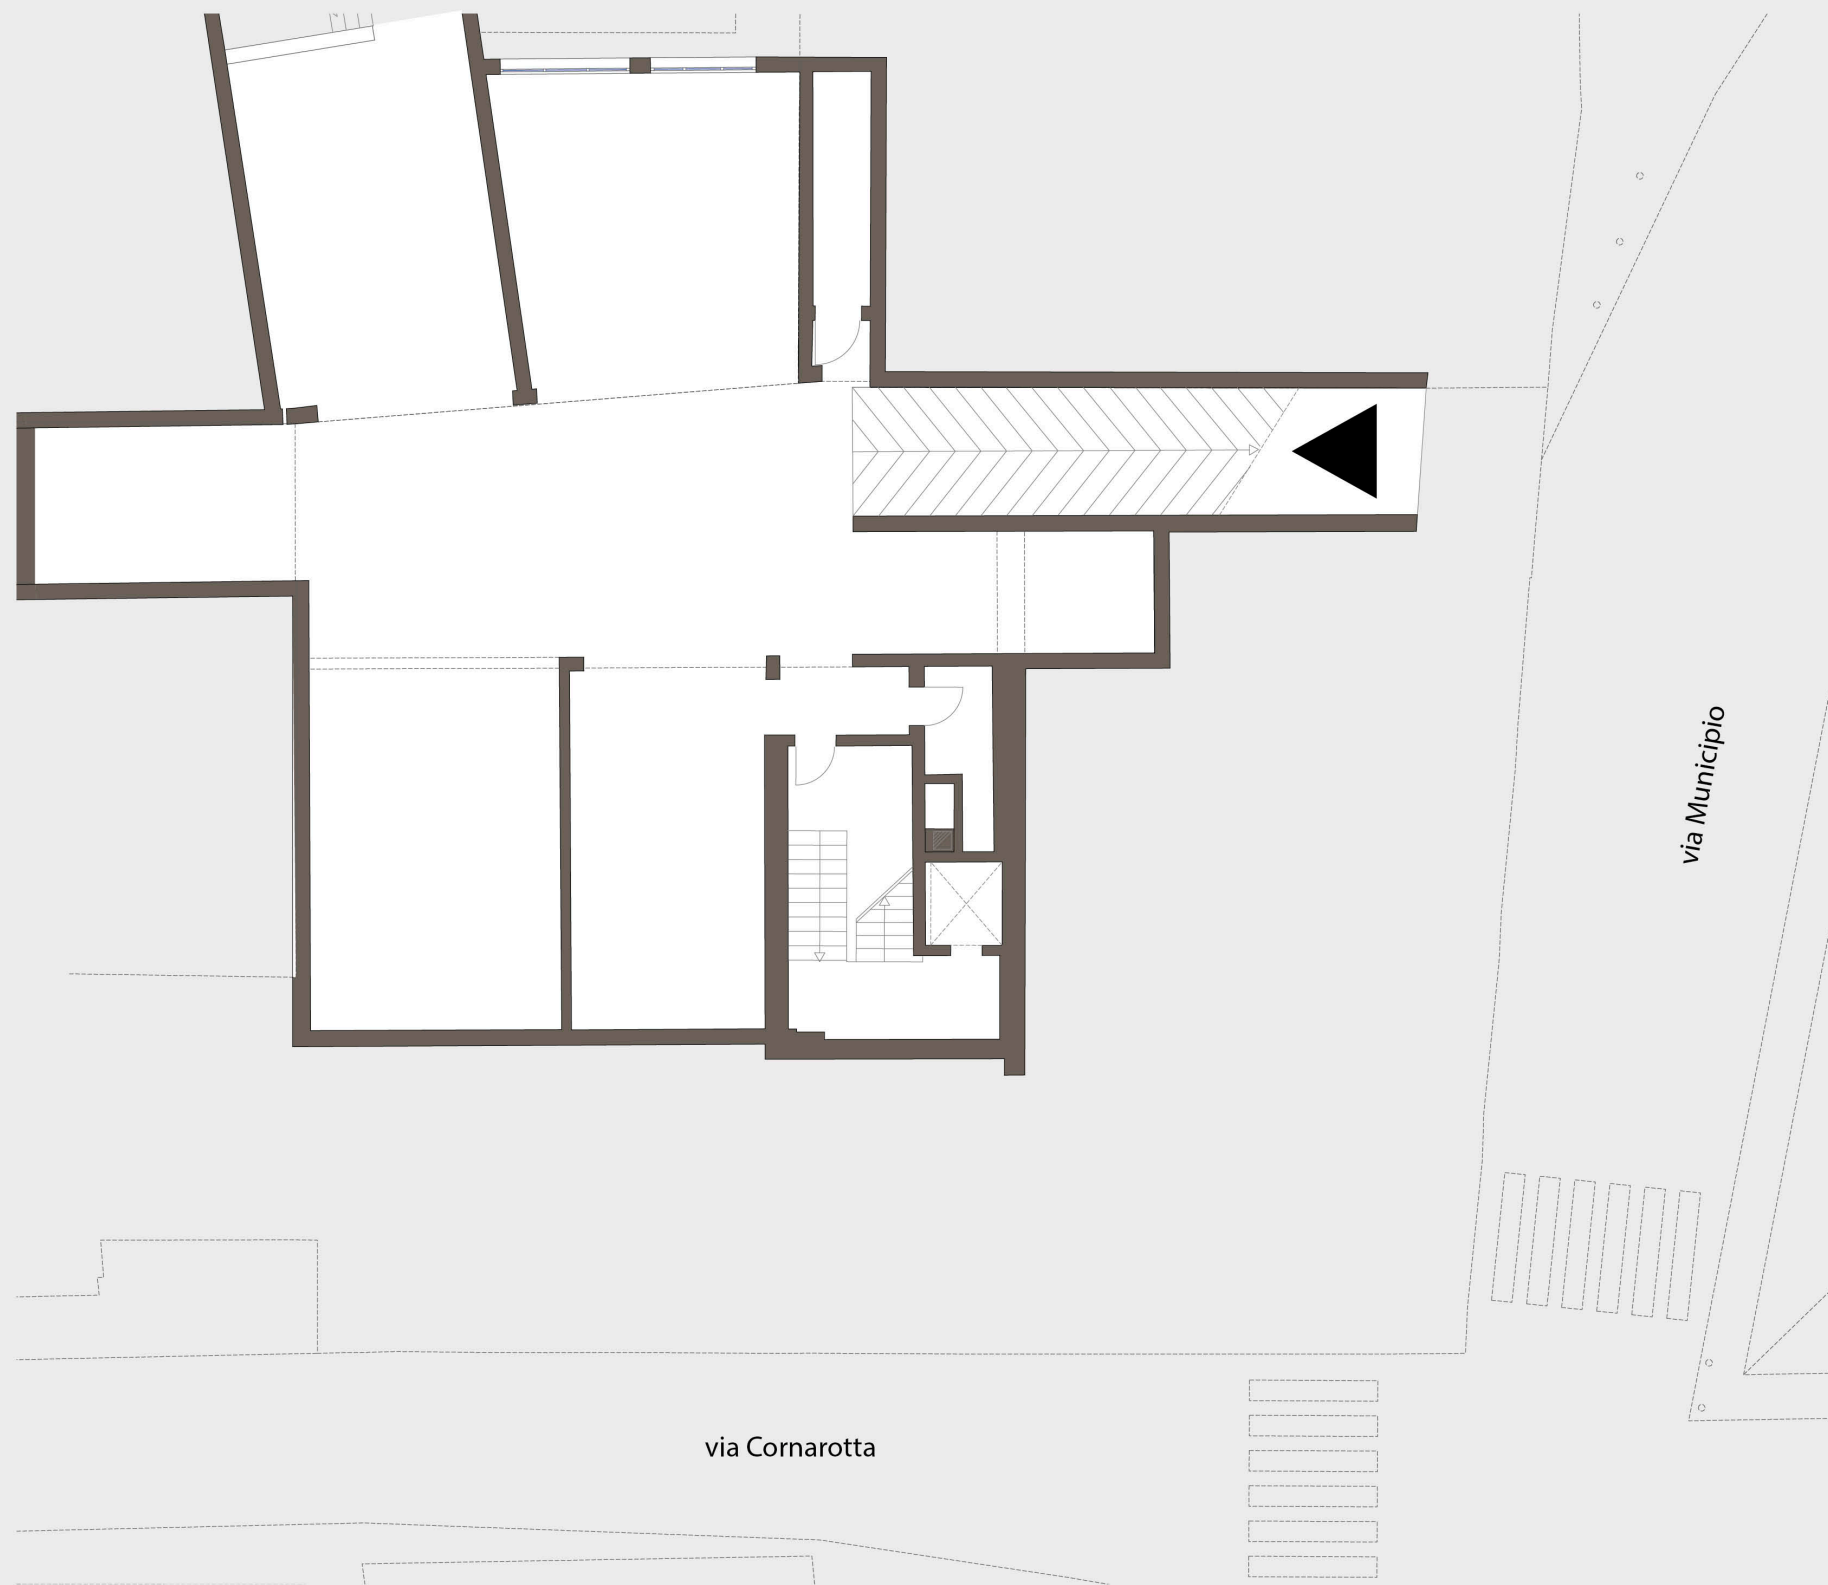

PALAZZO ROGGIA
TREVISO




PALAZZO ROGGIA
TREVISO



RESIDENZA 1
1° PIANO

DESTINAZIONE D'USO	CAMERE	BAGNI	SUP. REALE	COEFF.	SUP. COMM.
APPARTAMENTO	3	3	204,00	100%	204,00
TERRAZZA			11,00	33%	3,63
POSTO AUTO			20,00	100%	20,00
PARTI COMUNI				15%	34,14
TOTALE					261,77

 

scala 1:50





PALAZZO ROGGIA

TREVISO



RESIDENZA 2

1° PIANO

DESTINAZIONE D'USO	CAMERE	BAGNI	SUP. REALE	COEFF.	SUP. COMM.
APPARTAMENTO	3	3	190,00	100%	190,00
TERRAZZA			9,00	33%	2,97
POSTO AUTO			20,00	100%	20,00
PARTI COMUNI				15%	31,95
TOTALE					244,92



0 1 2 5m
scala 1:50





PALAZZO ROGGIA
TREVISO



RESIDENZA 3
2° PIANO

DESTINAZIONE D'USO	CAMERE	BAGNI	SUP. REALE	COEFF.	SUP. COMM.
APPARTAMENTO	3	3	190,00	100%	190,00
TERRAZZA			9,00	100%	2,97
POSTO AUTO			20,00	100%	20,00
PARTI COMUNI				1,5%	31,95
TOTALE					244,92





PALAZZO ROGGIA


TREVISO




RESIDENZA 4

3° PIANO

DESTINAZIONE D'USO	CAMERE	BAGNI	SUP. REALE	COEFF.	SUP. COMM.
ATTICO	2	3	105,00	100%	105,00
TERRAZZA			10,00	100%	10,00
SUP. 160 - 200 CM			17,00	30%	4,95
SUP. < 160 CM			180,50	10%	18,05
POSTO AUTO			20,00	100%	20,00
PARTI COMUNI				15%	20,25
TOTALE					178,25

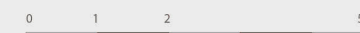

scala 1:50

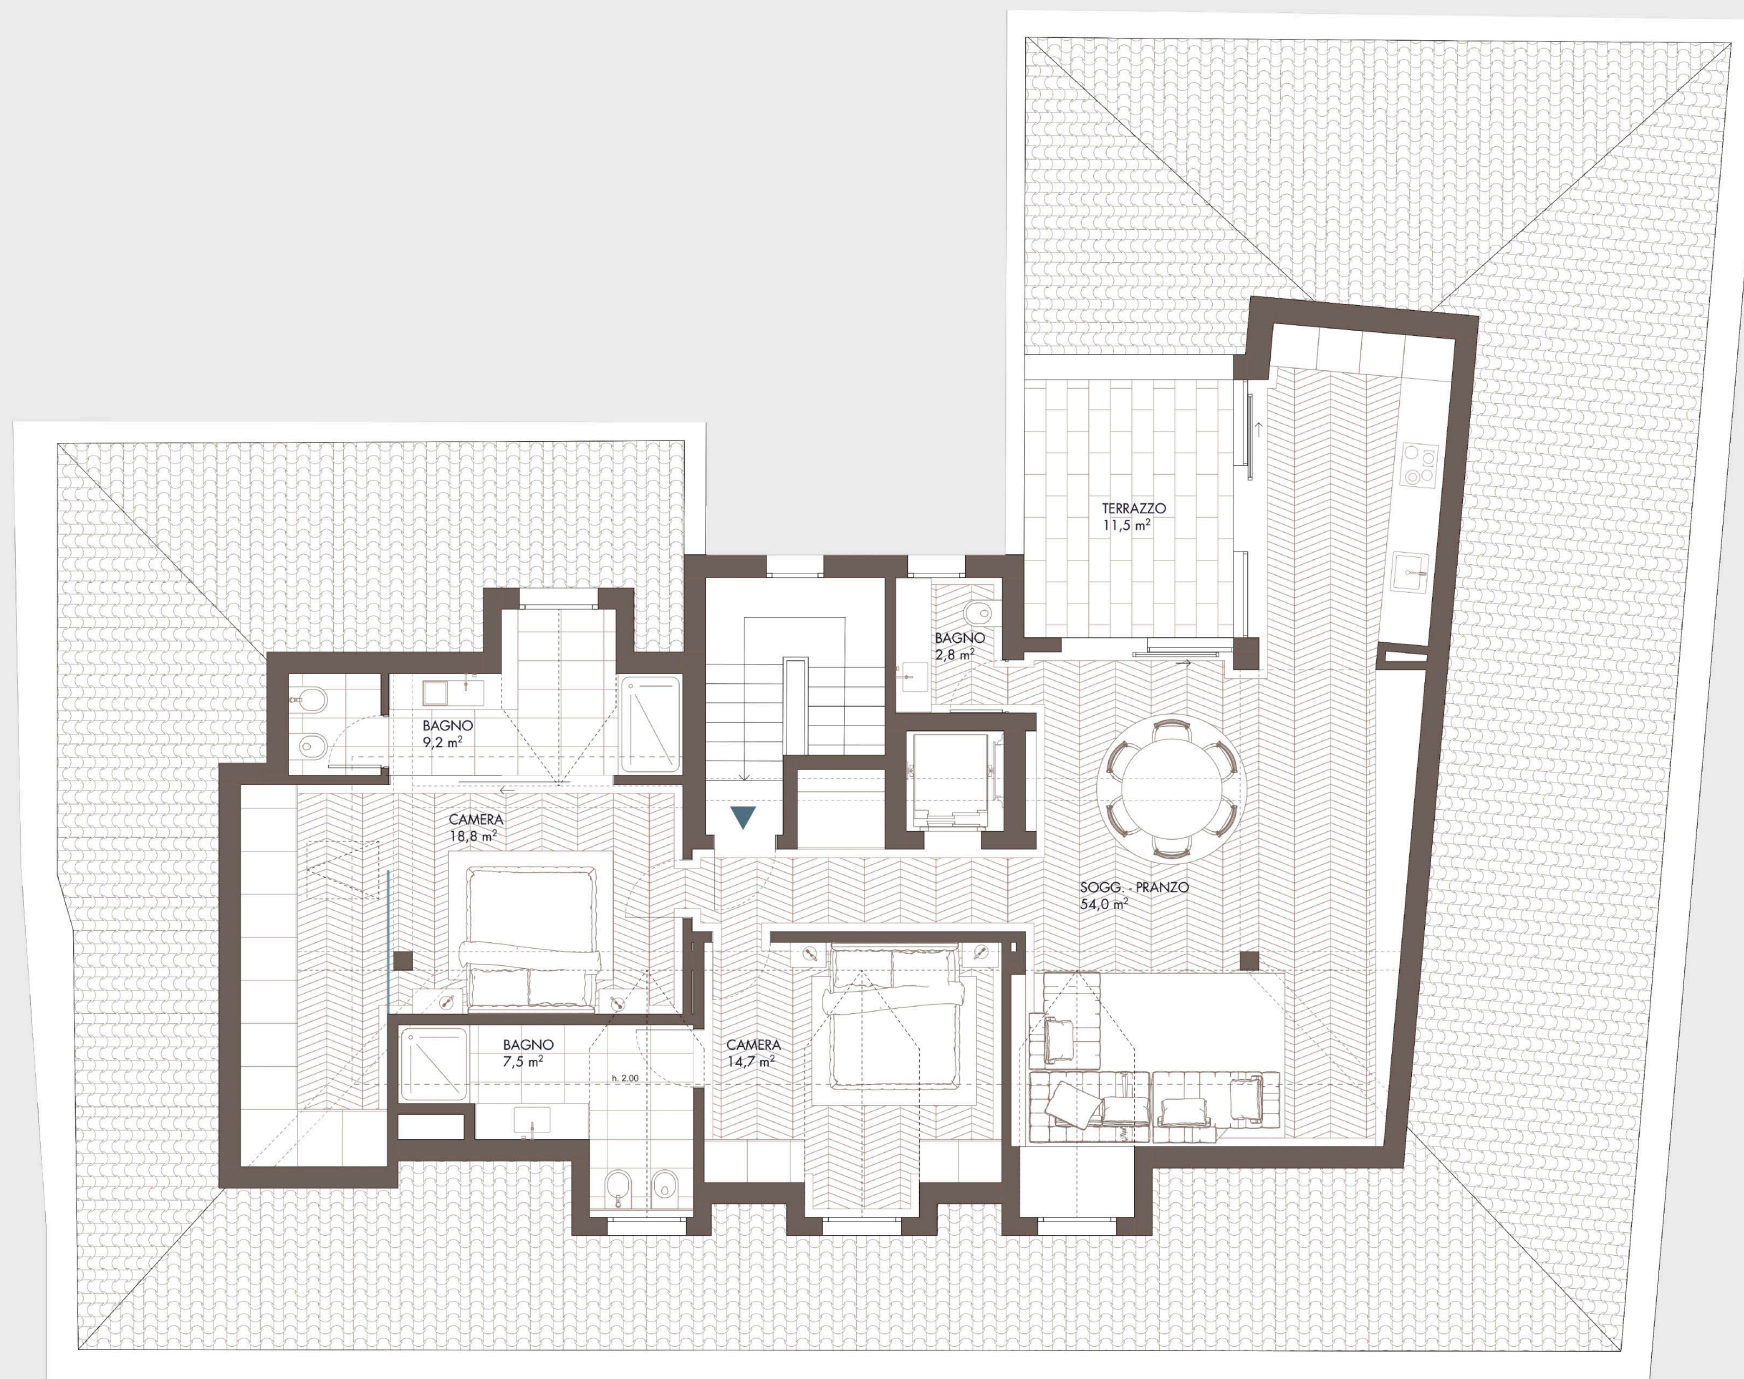



PALAZZO ROGGIA

TREVISO